

ΕΦΗΜΕΡΙΣ ΤΗΣ ΚΥΒΕΡΝΗΣΕΩΣ
ΤΗΣ ΕΛΛΗΝΙΚΗΣ ΔΗΜΟΚΡΑΤΙΑΣ

ΑΘΗΝΑ 20 ΜΑΪΟΥ 1991	ΤΕΥΧΟΣ ΤΕΤΑΡΤΟ	ΑΡΙΘΜΟΣ ΦΥΛΛΟΥ 278

ΠΕΡΙΕΧΟΜΕΝΑ

ΑΝΑΔΑΣΩΣΕΙΣ

ΑΠΟΦΑΣΕΙΣ

ΑΠΑΛΛΟΤΡΙΩΣΕΙΣ

ΑΠΟΦΑΣΕΙΣ

ΑΝΑΔΑΣΩΣΕΙΣ

ΑΠΟΦΑΣΕΙΣ

Αριθ. 774 (1)

Κύρηξη αναδασωτέας έκτασης (55,340) στρεμμάτων στη θέση «Ζηρέϊκα και Μούριζες», Κοινότητα Κλεινδιάς του Νομού Ηλείας.

Ο ΝΟΜΑΡΧΗΣ ΗΛΕΙΑΣ

Έχοντας υπόψη:

1. Τις διατάξεις του Ν. 3200/55 για διοικητική αποκέντρωση όπως τροποποιήθηκε και συμπληρώθηκε μεταγενέστερα με το Ν.Δ. 532/70 και την 5651/85 απόφαση Ν. Ηλείας «περί παροχής εξουσιοδοτήσεως στους πρ/νους των Υπηρ. υπογράφειν εντολή Νομ. αποφάσεις κ.λπ.».

2. Τις διατάξεις του άρθρου 117 παρ. 3 του Συντάγματος της χώρας.

3. Τις διατάξεις του Ν. 998/79 «περί προστασίας των Δασών κ.λπ.» και ειδικώτερα:

α) Του άρθρου 41 παρ. I, β) το άρθρου 38 παρ. I, γ) Τις διαταγές του Υπουργείου Γεωργίας, 160417/1180/6.7.80, 18247/3049/24.9.80, γ) 141823/24.2.83.

Την αριθ. 2263/22.4.91 πρόταση του Δασαρχείου Πύργου για κήρυξη της δασεκτάσεως, που αναφέρεται στο θέμα, ως αναδασωτέας διότι η δασική βλάστηση, που την κάλυπτε, καταστράφηκε με πυρκαγιά στις 28 Οκτωβρίου 1990 και επιβάλλεται η εκ νέου δάσωσή της, αποφασίζουμε:

Κηρύσουμε αναδασωτέα, με σκοπό την επαναδημιουργία, με φυσική αναγέννηση, της δασικής βλάστησης που καταστράφηκε με πυρκαγιά την 28.10.1990 και αποτελείτο από αραιό δάσος δρυός και πρίνου.

Η Δημόσια δασική έκταση, εμβαδού (55,340) πενήντα πέντε στρεμμάτων και 340 τετρ. μέτρα που βρίσκεται στη θέση «Ζηρέϊκα ή Μούρζες» της Κοινότητας Κλεινδιάς Ν. Ηλείας.

Προσδιορίζεται από τα στοιχεία (ΑΒΓΔΕΖΗΘΙΚΑ) και έχει όρια:

Ανατολικά: Με αγρούς Αβραμαίων κατοίκων Κλεινδιάς και Ζήρου κατοίκου Χ. Πανοπούλου.

Δυτικά: Με αγροτικό δρόμο.

Βόρεια: Με αγρούς Αβραμαίων κατοίκων Κλεινδιάς.

Νότια: Με αγρούς Αβραμαίων κατοίκου Κλεινδιάς όπως φαίνεται στο συνημμένο διάγραμμα που αποτελεί αναπόσπαστο μέρος της απόφασης αυτής.

Η απόφαση αυτή να δημοσιευθεί στην Εφημερίδα της Κυβερνήσεως.

Πύργος, 29 Απριλίου 1991


Ο Νομάρχης

ΓΕΡ. ΚΟΥΤΑΒΑΣ

Ανήκει στην 774/ 4-1991 Απόφ. ΝΟ Ηλείας

ΑΠΟΣΠΑΣΜΑ ΧΑΡΤΟΥ

Περιοχής Κοινότητος Κλεινδιάς Νομού Ηλείας στο οποίο φαίνεται η έκταση που κάειμε στη Θ.Θ "Ζηρέϊκα-Μούριζες" Κλίμακα 1: 100.000

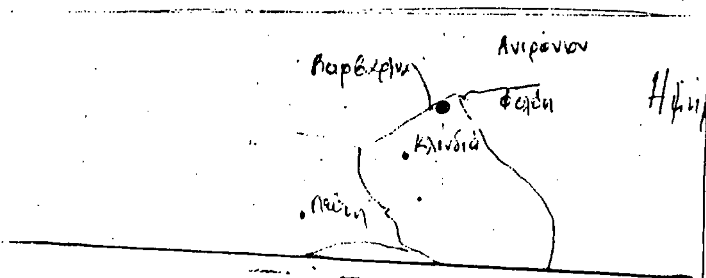

ΥΠΟΜΝΗΜΑ:
■ : καείσα έκταση

ΤΟΠΟΓΡΑΦΙΚΟ ΔΙΑΓΡΑΜΜΑ

Της παραπάνω δασικής εκτάσεως. Εμβ. 55,340 στρέμ.
Κλίμακα 1: 2.000

A Αγροτ. δρόμος
150μ.
80μ.
40μ.
50μ.
200μ.
240μ.
70μ.
200μ.
150μ.
Αγροί Αβραμαίων κατοίκων Κλεινδιάς
Αγροί Αβραμαίων κατοίκων Κλεινδιάς
Αγρός Ζήρος κατοίκου Χ. Παυλόπουλου

Πύργος 17-4-91
Ο Δασάρχης
Παυ. Σάσσαλος
Δασολ. με ΑΒ

Πύργος 17-4-91
Ο Συντάξας
Παυ. Σάσσαλος
Δασολ. με ΑΒ

Πύργος 24-4-91
Ε. Ν Δ/ντής Δασών
Σταθόπουλος
Δασολ. με ΑΒ

Αριθ. 718 (2)

Κήρυξη ως αναδασωτέας έκτασης 320,00 τ.μ. στη θέση «Μύτικας» της κοινότητας Ισθμίας του Νομού Κορινθίας.

Ο ΝΟΜΑΡΧΗΣ ΚΟΡΙΝΘΙΑΣ

Έχοντας υπόψη:

1. Τις διατάξεις του Ν. 3200/55 «Περί διοικητικής αποκεντρώσεως» όπως τροποποιήθηκε και συμπληρώθηκε μεταγενέστερα με το Ν.Δ.532/70.

2. Τις διατάξεις του Ν. 998/1979 «Περί προστασίας των δασών και των δασικών εν γένει εκτάσεων της χώρας» και συγκεκριμένα:

α. Του άρθρου 41 παρ. 1.

β. Του άρθρου 38 παρ.

3. Τις διαταγές του Υπουργείου Γεωργίας.

α. 160417/1180/8.7.80.

β. 182447/3049/24.9.80.

4. Την αριθ. 1502/18.4.91 πρόταση του Δασαρχείου Κορίνθου από την οποία προκύπτει ότι η έκταση που αναφέρεται στο θέμα είχε, κατά το χρόνο της αποφιλώσεώς της που έγινε από το Γεώργιο Μιχ. Σβιρνάκη κάτοικο Αθηνών με εκχέρσωση, που στη συνέχεια περιφράχθηκε και τοποθετήθηκε λυόμενη οικία σε τσιμεντένια βάση, δασικό χαρακτήρα, κατά την έννοια του Νόμου και ως εκ τούτου επιβάλλεται ή κήρυξή της ως αναδασωτέας, αποφασίζουμε:

Κηρύσσουμε αναδασωτέα, με σκοπό τη διατήρηση του χαρακτήρα της ως δασικής έκτασης με φυσική ή τεχνητή αναγέννηση ώστε ν' αποκλειστεί η διάθεση αυτής για άλλο προορισμό, τη Δημόσια δασική έκταση εμβαδού τριακοσίων είκοσι (320) τετραγωνικών μέτρων που βρίσκεται στη θέση «Μύτικας» της περιφερείας της κοινότητας Ισθμίας και προσδιορίζεται από τα στοιχεία Α.Β.Γ.Δ.Α. όπως φαίνονται στο συνημμένο διάγραμμα, το οποίο αποτελεί αναπόσπαστο μέρος της αποφάσεως αυτής και έχει όρια:

Ανατολικά: Με δημόσια δασική έκταση.

Δυτικά: Ομοίως.

Βόρεια: Ομοίως.


Νότια: Με αγροτικό δρόμο και εκείθεν με δημόσια δασική έκταση.


Η απόφαση αυτή να ισχύσει από της κοινοποιήσεως της αρμοδίως (άρθρο 41 Ν. 998/79) και προ της δημοσιεύσεώς της στην εφημερίδα της Κυβερνήσεως (άρθρο 37 Ν. 3200/55).

Η απόφαση αυτή να δημοσιευθεί στην Εφημερίδα της Κυβερνήσεως.

Κόρινθος, 25 Απριλίου 1991

Ο Νομάρχης κ.α.α.
ΚΩΝ/ΝΟΣ ΜΠΟΥΣΜΠΟΥΚΕΑΣ

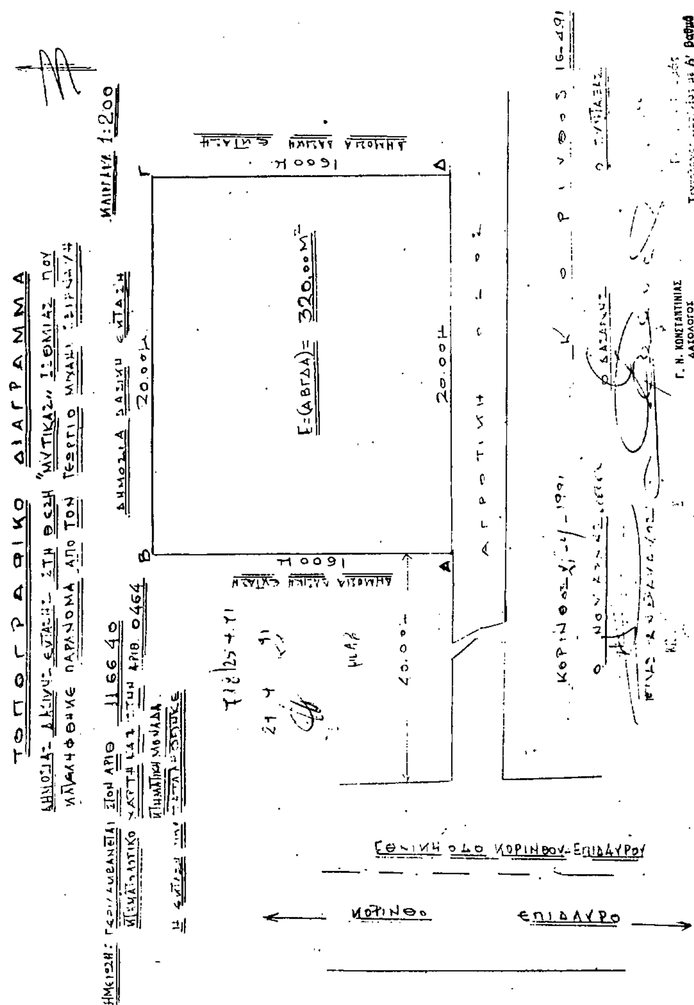

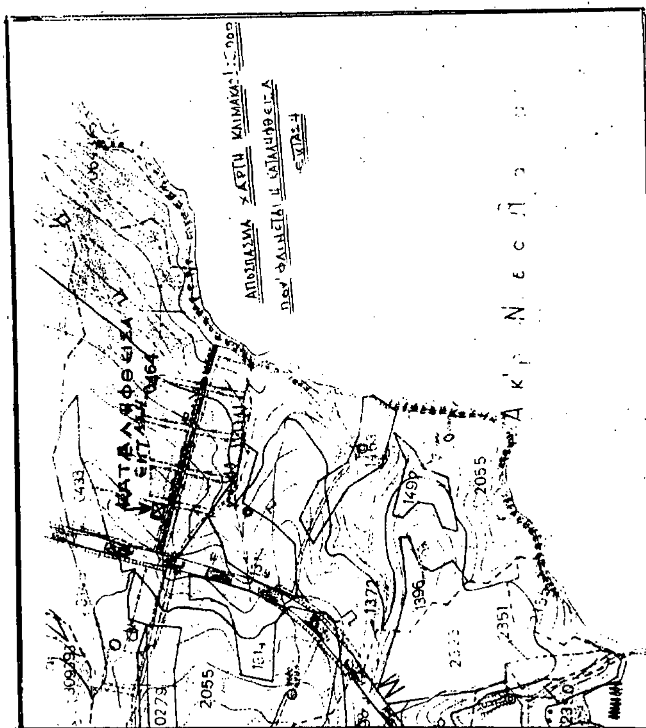

Αριθ. 389 (3)

Κήρυξη αναδασωτέας έκτασης 780 μ2 στη θέση Οικονομάκη Κοινότητας Παχίων Νομού Λακωνίας.

Ο ΝΟΜΑΡΧΗΣ ΛΑΚΩΝΙΑΣ

Έχοντας υπόψη:

1. Τις διατάξεις του Ν. 3200/55 περί διοικητικής αποκέντρωσης, όπως τροποποιήθηκε και συμπληρώθηκε μεταγενέστερα με το Ν.Δ. 532/70.

2. Τις διατάξεις του άρθρου 117 παρ. 3 του Συντάγματος.

3. Τις διατάξεις του Ν. 998/79 «περί προστασίας των Δασών κ.λπ.» και ειδικότερα:

α) Του άρθρου 41 παρ. 1, β) του άρθρου 38 παρ. 1.

4. Τις διαταγές του Υπουργείου Γεωργίας:

α) 160417/1180/8.7.80, β) 182447/3049/24.9.80.

5. Την 397/20.3.1991 πρόταση του δασαρχείου Μολάων με την οποία προτείνεται η κήρυξη της έκτακτης που αναφέρεται στο θέμα ως αναδασωτέας.

6. Την απόφαση του Νομάρχη αποφασίζουμε:

Κηρύσσουμε αναδασωτέα με σκοπό την αποκατάσταση με φυσική αναγέννηση της προϋπάρχουσας δασικής βλάστησης (αείφυλλα, πλατύφυλλα) που καταστράφηκε στις 2 Ιουλίου 1990 μετά από πυρκαϊά δημόσια έκταση εμβαδού επτακοσίων ογδόντα (780) μ2 που βρίσκεται στη θέση Οικονομάκη Κοινότητας Παχίων και προσδιορίζεται από τα στοιχεία 1.2.3.4.5-1 στο από 24.7.90 διάγραμμα του Δασαρχείου Μολάων και έχει όρια:

Ανατολικά: Με ελαιαγρό και με δημ. δασική έκταση.

Δυτικά: Με τον ασφαλτόδρομο Μολάων - Ελαίας.

Βόρεια: Με δημόσια δασική έκταση.


Νότια: Με δημόσια δασική έκταση και ελαιαγρό, όπως φαίνεται στο συνημμένο διάγραμμα που αποτελεί αναπόσπαστο μέρος της απόφασης αυτής.

Η απόφαση αυτή να δημοσιευθεί στην Εφημερίδα της Κυβερνήσεως.

Σπάρτη, 25 Απριλίου 1991

Ο Νομάρχης

ΦΩΤΙΟΣ ΦΑΛΙΑΓΚΑΣ

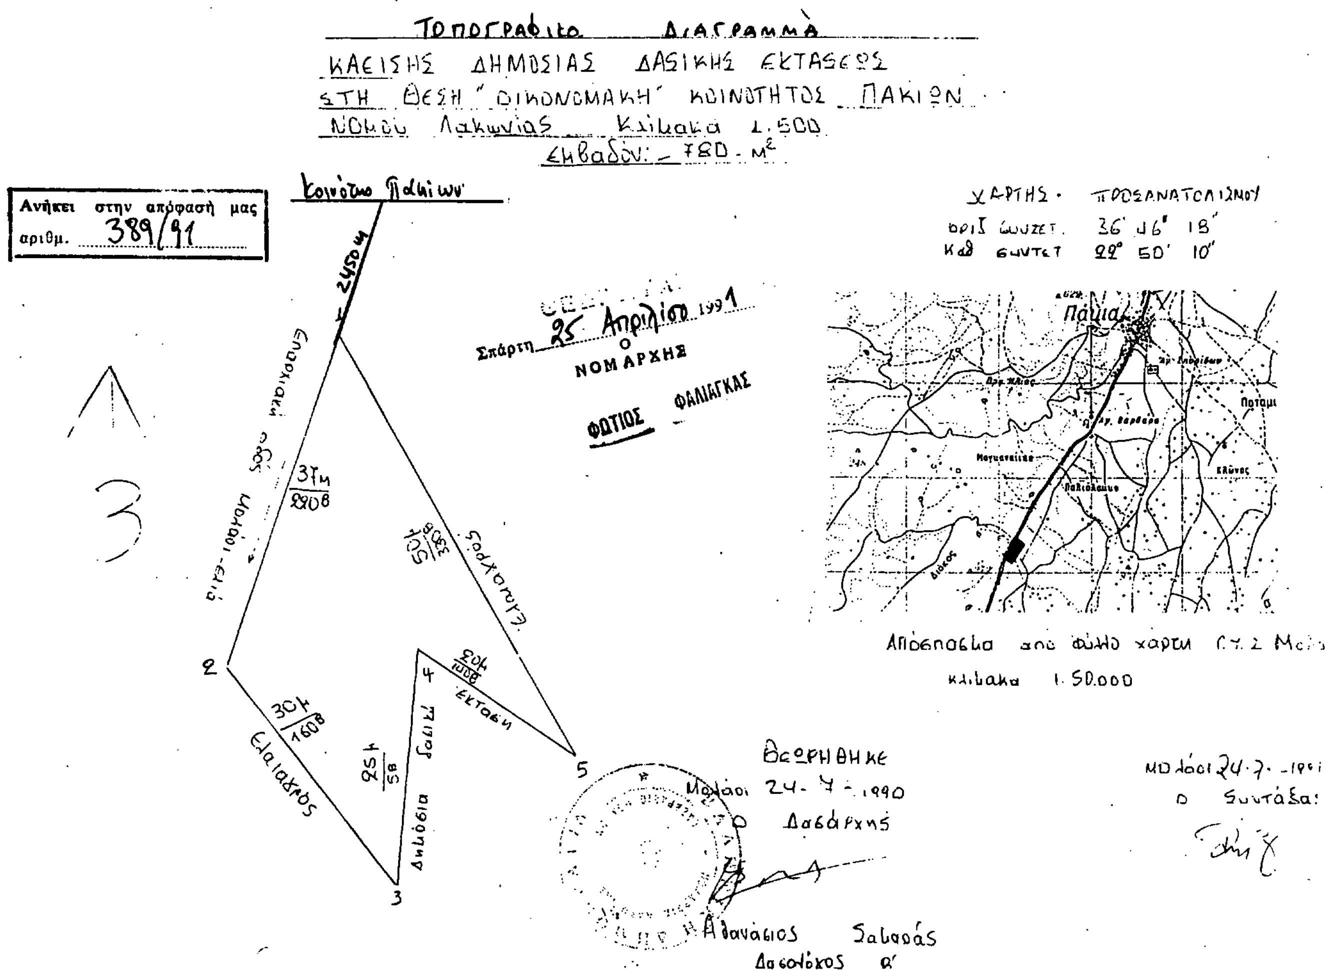

ΑΠΑΛΛΟΤΡΙΩΣΕΙΣ

ΑΠΟΦΑΣΕΙΣ

Αριθ. 1031342 (4)

Καθορισμός των ορίων του αιγιαλού και δημιουργία ζώνης παραλίας στην θέση «Φουρχαριά» του Δήμου Πόρου-Τροιζηνίας μπροστά στην ιδιοκτησία της «ΥΔΡΑ ΒΑΫ» Α.Ε.

Ο ΝΟΜΑΡΧΗΣ ΠΕΙΡΑΙΑ

Έχοντας υπόψη:

1. Τις διατάξεις των άρθρων 1 μέχρι και 7 του Α.Ν. 2344/1940 «περί αιγιαλού και παραλίας, όπως τροποποιήθηκαν και συμπληρώθηκαν με τις διατάξεις: α) του άρθρου 13 του Ν. 1078/1980 και β) του άρθρου 23 του Ν. 1337/1983.

2. Τις διατάξεις της παρ. 9 του άρθρου 1 του Κεφαλαίου Β' της Ο.208/181/26.4.1982 (ΦΕΚ 214/26.4.1982 τεύχος Β') κοινής απόφασης των Υπουργών Προεδρίας Κυβερνήσεως και Οικονομικών «Αναμόρφωση Συλλογικών Οργάνων Γνωμοδοτικής και Αποφασιστικής αρμοδιότητας του Υπουργείου Οικονομικών».

3. Την από 4.10.1990 έκθεση της Επιτροπής καθορισμού των ορίων του αιγιαλού και παραλίας που καθόρισε τα όρια του αιγιαλού και της παραλίας στην περιοχή «Φουρχαριά» του Δήμου όρου-Τροιζηνίας και το από Αύγουστο του 1989 τοπογραφικό και υψομετρικό διάγραμμα σε κλίμακα 1:500 του τοπογράφου μηχανικού Κων/νου Καραγιάννη, που ελέγχθηκε και θεωρήθηκε στις 14.2.90 από την Δ/νση Τεχνικών Υπηρεσιών Νομαρχίας Πειραιά και συνοδεύει την έκθεση της προαναφερόμενης Επιτροπής.

4. Την σύμφωνη γνώμη του Γενικού Επιτελείου Ναυτικού, που διατυπώθηκε στο Φ. 544.5/144/91/3.4.91 έγγραφό του.

5. Τις διατάξεις του άρθρου 1 της παρ. 1 του Ν. 3200/1955 (ΦΕΚ 97/Α/1955) «περί διοικητικής αποκεντρώσεως» σε συνδυασμό με τις διατάξεις του από 28.6.1955 Β. Δ/τος «περί εξαιρέσεως από της κατά το άρθρο 1 παρ. 1 του Ν. 3200/1955 αρμοδιότητας των Νομαρχών, αντικειμένων τινών αρμοδιότητας του Υπουργού Οικονομικών» του Β.Δ. 704/1970 και του άρθρου 1 παρ. 5 του Π.Δ. 71/25.2.1984 σχετικά με την μεταβίβαση αρμοδιοτήτων του Υπουργού Οικονομικών στους Νομάρχες και στις περιφερειακές Αρχές διανομαρχιακού επιπέδου.

6. Τις διατάξεις του άρθρου 31 του Ν. 1599/86 με τις οποίες μετατρέπεται σε Νομαρχία το Διαμέρισμα Πειραιά - Νομαρχίας Αττικής και τις διατάξεις του άρθρου 9 του Π.Δ. 551/1988 (ΦΕΚ 259/1988 τ.Α') «περί Οργανισμού Νομαρχιών (Οργάνωση Οικονομικών Υπηρεσιών)», αποφασίζουμε:

Επικυρώνουμε την από 4 Οκτωβρίου 1990 έκθεση Επιτροπής καθορισμού των ορίων του αιγιαλού και παραλίας, καθώς και το από Αύγουστο του 1989 τοπογραφικό και υψομετρικό διάγραμμα που την συνοδεύει, το οποίο συντάχθηκε από τον τοπογράφο-μηχανικό Κων. Καραγιάννη, με κλίμακα 1:500 και ελέχθηκε και θεωρήθηκε την 14.2.90 από την Δ.Τ.Υ. Νομαρχίας Πειραιά, επί του οποίου η παραπάνω επιτροπή με κόκκινη γραμμή καθόρισε τα όρια του αιγιαλού στη θέση «Φουρχαριά» του Δήμου Πόρου-Τροιζηνίας, μπροστά στην ιδιοκτησία της «ΥΔΡΑ ΒΑΫ» Α.Ε. με κίτρινη γραμμή τα όρια της παραλίας, στην ίδια θέση και με μπλε γραμμή τα όρια του παλαιού αιγιαλού.

Η παρούσα απόφαση μαζί με την έκθεση και το διάγραμμα που προαναφέραμε να δημοσιευθούν στην Εφημερίδα της Κυβερνήσεως, σύμφωνα με τις διατάξεις του άρθρου 13 του Ν. 1078/1980.

Πειραιάς, 6 Μαΐου 1991

Ο Νομάρχης

ΠΑΝΑΓΙΩΤΗΣ ΓΥΦΤΟΥΛΑΣ

ΕΚΘΕΣΗ

Επιτροπή καθορισμού των ορίων Αιγιαλού (Κοινή Υπουργική Απόφαση των Υπουργών Προεδρίας και Οικονομικών 0208/181/26.4.82), για τον καθορισμό των ορίων του αιγιαλού στον Δήμο Πόρου Τροιζηνίας στη θέση Φουρχαριά.

Στον Γαλατά Πόρου σήμερα 4 Οκτωβρίου 1990 ημέρα Πέμπτη, οι πιο κάτω υπογράφοντες:

α) Όλγα Τεσσέρη ως αναπληρωτής του Διευθυντή της Κτηματικής Υπηρεσίας Πειραιά, που απουσίαζε λόγω κωλύμματος.

β) Νούσιος Νικόλαος Τοπογράφος Μηχανικός με Α' βαθμό, Προϊστάμενος Τεχνικού Τμήματος της Κτηματικής Υπηρεσίας Πειραιά.

γ) Μοσχονίδης Γεώργιος Λιμενάρχης Ερμιόνης, που αποτελούμε την πιο πάνω Επιτροπή καθορισμού των ορίων Αιγιαλού δυνάμει της 0208/181/26.4.1982 (ΦΕΚ 214/82 τ.Β') κοινής Υπουργικής απόφασης των Υπουργών Προεδρίας και Οικονομικών καθώς και της 957451/2.3.90 απόφασης του Νομάρχη Πειραιά «περί συστάσεως Επιτροπής καθορισμού των ορίων του Αιγιαλού» συγκληθείσα κατόπιν της με αριθμό 957217/1.10.90 πρόσκλησης του Προέδρου της Επιτροπής, μεταβήκαμε σήμερα στις 4 Οκτωβρίου 1990, ημέρα Πέμπτη και ώρα 11.00 π.μ. στη Φουρχαριά Πόρου Τροιζηνίας και αφού λάβαμε υπόψη μας:

1. Το τοπογραφικό διάγραμμα και υψομετρικό διάγραμμα σε κλίμακα 1:500 στη θέση Φουρχαριά του Δήμου Πόρου Τροιζηνίας που συντάχθηκε τον Αύγουστο του 1989 από τον Τοπογράφο Μηχανικό Κων/νο Δ. Καραγιάννη, ελέχθηκε και θεωρήθηκε στις 14.2.1990 από την Διεύθυνση Τεχνικών Υπηρεσιών Νομαρχίας Πειραιά.

2. Τις διατάξεις του Α.Ν. 2344/1940 όπως τροποποιήθηκε μέχρι σήμερα καθώς και τη σχετική Δικαστηριακή και Διοικητική Νομολογία.

3. Την μετά από επιτόπια μετάβαση σχηματισθείσα αντίληψη για το πλάτος της βρεχόμενης ζώνης της ξηράς και λόγω του ότι:

3α) Εντοπίσθηκαν ενδείξεις παλαιού αιγιαλού (αμιγώς αμμώδεις εκτάσεις σε βάθος περίπου 45 μ. από την ακτογραμμή, χαμηλά υφόμετρα, υδροχαρής βλάστηση) και συνεπώς υφίσταται θέμα καθορισμού παλαιού αιγιαλού.

3β) Η περιοχή βρίσκεται στο νοτιοανατολικό τμήμα της επαρχίας Τροιζηνίας απέναντι από την Νήσο Ύδρα, με όχι μεγάλο ανάπτυγμα πελάγους, με συνέπεια να μην έχουμε πολύ μεγάλες κυματώσεις, αποφασίζουμε:

1) Καθορίζει επί του πιο πάνω διαγράμματος την οριογραμμή του Αιγιαλού με ερυθρά συνεχή πολυγωνική γραμμή με τα στοιχεία 1,2,3,4,5,....12,13,14 της οποίας οι κορυφές καθορίζονται με συντεταγμένες από το κρατικό δίκτυο Γ.Υ.Σ.

2) Καθορίζει την οριογραμμή της παραλίας με κίτρινη συνεχή πολυγωνική γραμμή με τα στοιχεία 1',2',3',4', ...12',13',14' παράλληλα προς την οριογραμμή του αιγιαλού και σε απόσταση 10.00 μέτρων από αυτήν, επειδή δεν εξυπηρετούνται οι σκοποί της παρ. 1 του άρθρου 7 του Α.Ν. 2344/40.


3) Αποφαίνεται ότι υφίσταται παλαιός Αιγιαλός και καθορίζει αυτόν με μπλε πολυγωνική γραμμή και με τα στοιχεία 1'',2'',3'', του οποίου οι κορυφές καθορίζονται με συντεταγμένες από το Κρατικό Δίκτυο Γ.Υ.Σ.

Ο Πρόεδρος


ΟΛΓΑ ΤΕΣΣΕΡΗ - ΣΓΑΡΔΕΛΗ

Τα Μέλη

ΝΙΚΟΛΑΟΣ ΝΟΥΣΙΟΣ, ΜΟΣΧΟΝΙΔΗΣ ΓΕΩΡΓΙΟΣ

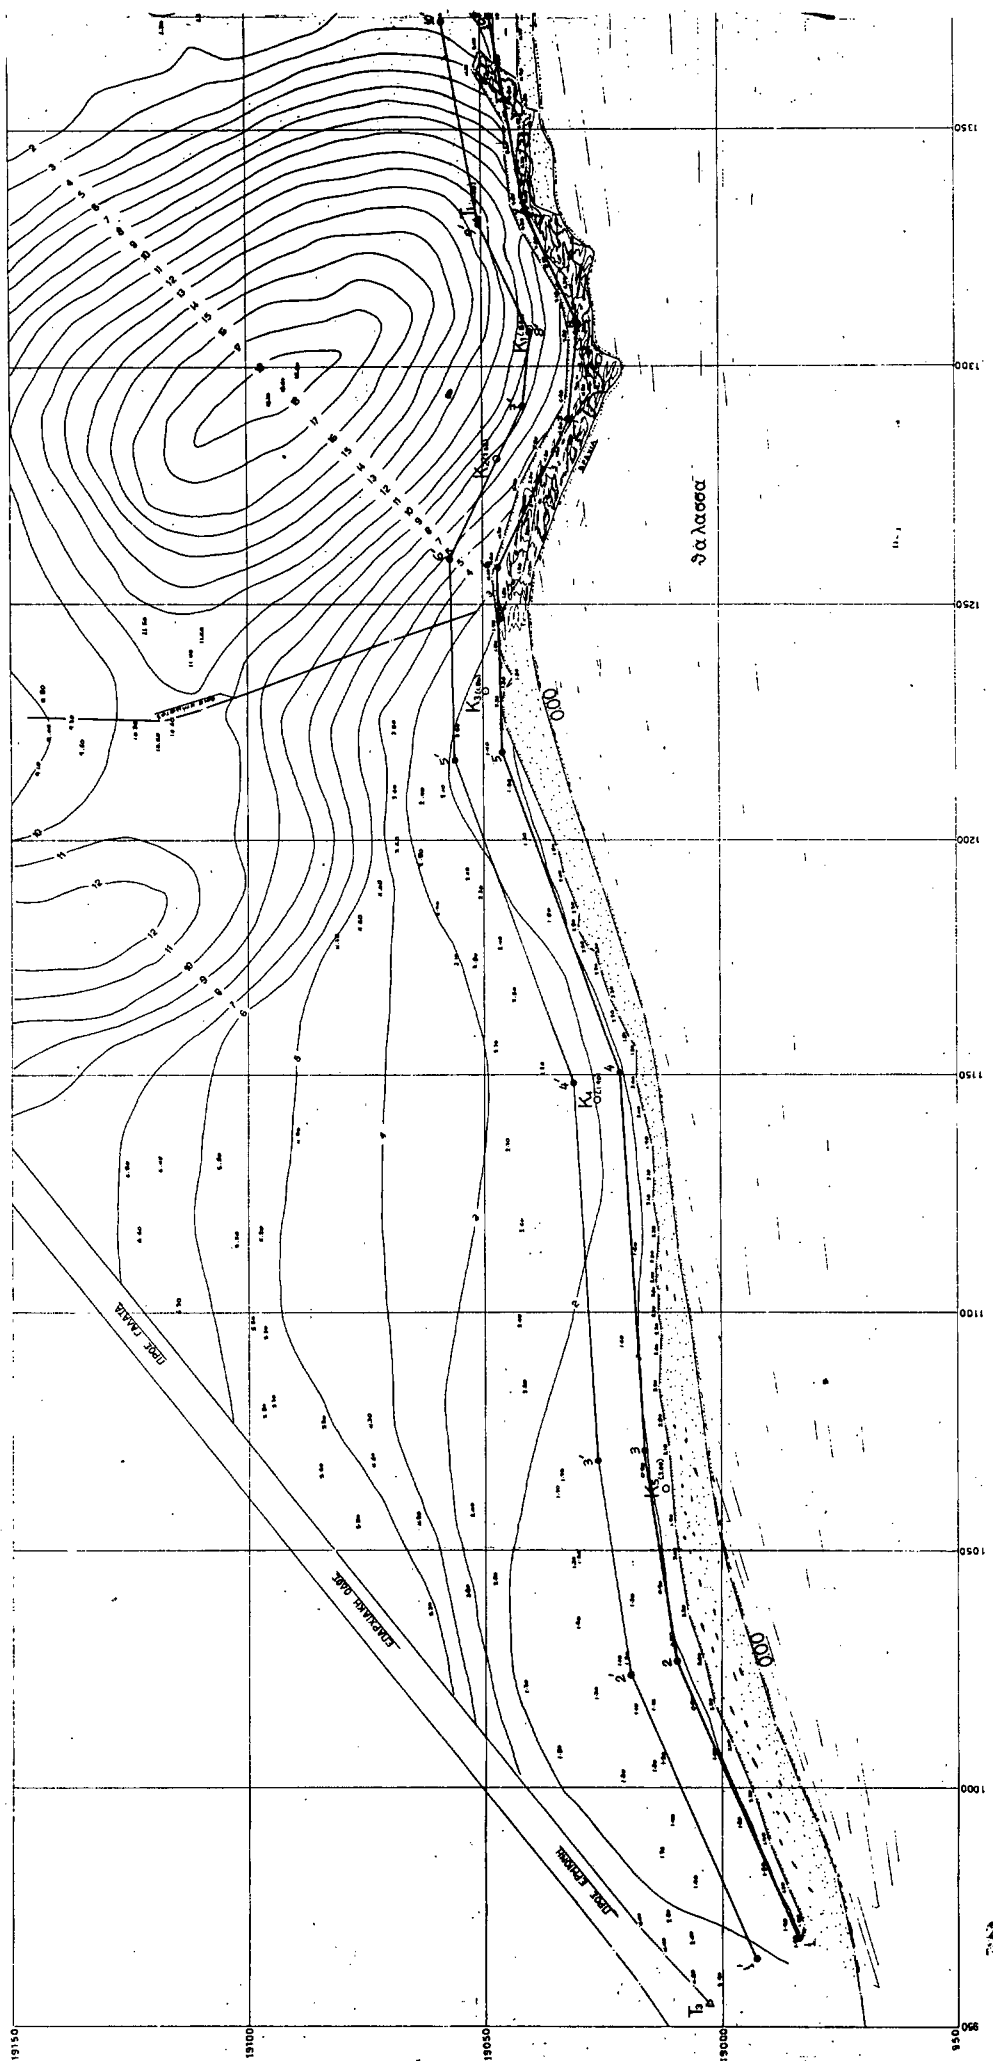
θάλασσα
0.00
0.00
1350
1300
1250
1200
1150
1100
1050
1000
950
19150
19100
19050
19000


ΑΠΟΣΠΑΣΜΑ ΧΑΡΤΟΥ ΥΔΜΣ
ΚΛ. 1:25.000

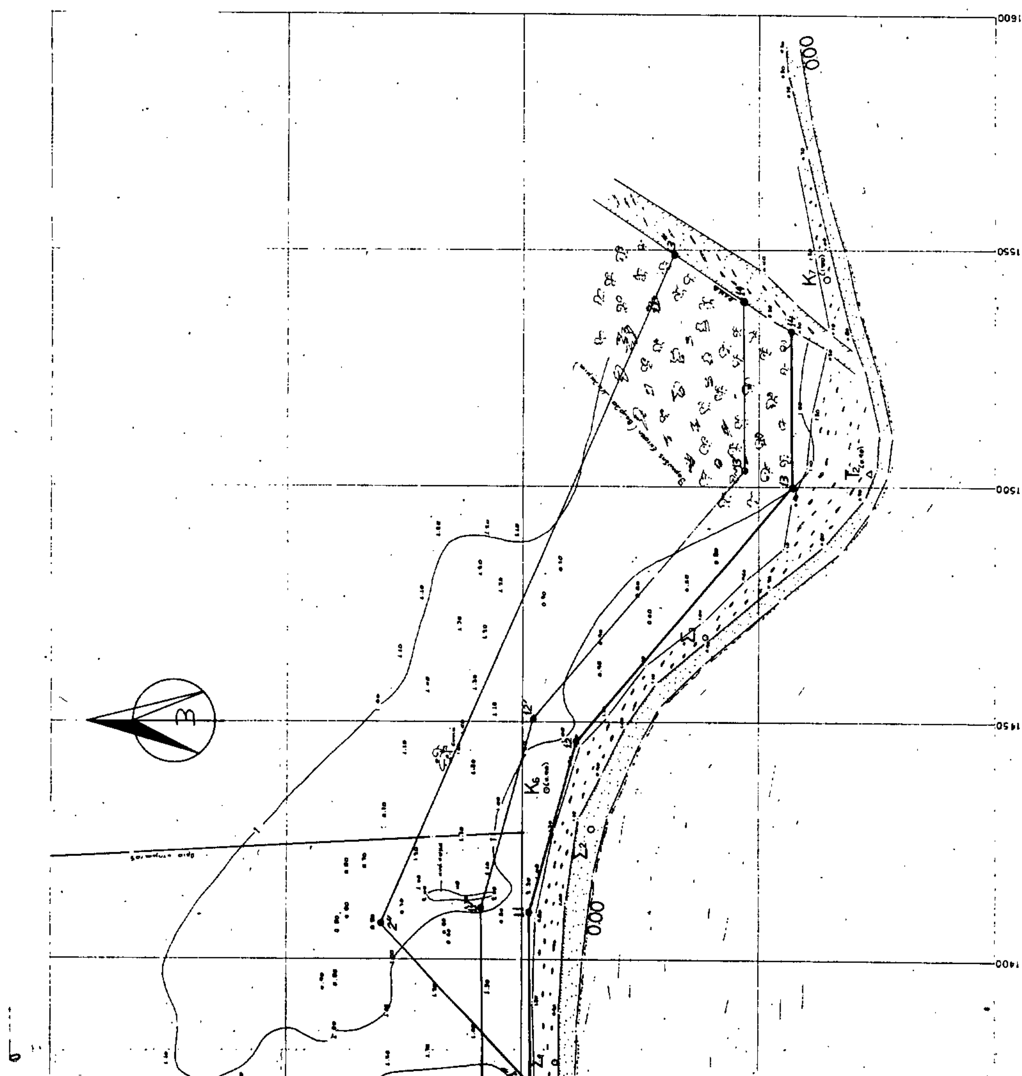
1400
1450
1500
1550
1600
0,00

ΥΠΟΜΝΗΜΑ

Φ.Χ. 1:50.000 ΥΔΡΑ – ΑΝΑΤ. ΥΔΡΑ   ΚΕΝΤΡΟ Φ.Χ. Φο = 37°15' Λο = -0.15'

ΣΥΝΤ/ΝΕΣ ΣΗΜΕΙΩΝ ΓΙΑ ΤΗΝ ΕΝΤΑΞΗ ΣΤΟ ΔΙΚΤΥΟ

α.α.	Χ	Υ
Τ1	1330.76	19050.61
Τ2	1503.88	18936.550
Τ3	954.546	19009.805

Τ1 Παλαιά ανεξάρτητα από τα τριγωνομετρικά ν6.7.6.5.18

Τ2 Παλαιά οπισθοτομία από τα τριγωνομετρικά ν6.7.6.5.18

Τ3 Εμπροσθοτομία από τα σημεία Τ1 και Τ2

ΣΥΝΤ/ΝΕΣ ΣΗΜΕΙΩΝ ΠΟΛΛΑΠΛΗΣ ΟΠΙΣΘΟΤΟΜΙΑΣ

α/α	Χ	Υ	
46	3385.4..	9.329.56	[illegible]
1	4151.55	13379.00	[illegible]
6	1758.57	13390.99	ΖΟΥΡΒΑ
5	4447.86	13130.81	[illegible]
18	1868.17	9983.25	ΜΑΝΙΕΣ

Φ.Χ. 1:50.000 ΥΔΡΑ – ΑΝΑΤ. ΥΔΡΑ

Κέντρο Φ.Χ. Φο = 37°15' Λο = -0.15'

ΣΥΝΤ/ΝΕΣ ΣΤΑΘΕΡΩΝ ΣΗΜΕΙΩΝ

α/α	Χ	Υ
Κ1	1307.489	19039.771
Κ2	1280.889	19047.029
Κ3	1231.879	19049.596
Κ4	1145.015	19026.231
Κ5	1062.980	19011.784
Κ6	1436.666	19044.836
Κ7	1543.835	18985.766
Σ1	1378.151	19042.885
Σ2	1497.108	19035.345
Σ3	1467.900	19011.155

ΣΥΝΤ/ΝΕΣ ΑΙΓΙΑΛΟΥ

α/α	Χ	Υ
1	968,20	18983,70
2	1026,60	19009,40
3	1070,75	19016,15
4	1150,35	19021,10
5	1218,60	19045,80
6	1257,70	19046,50
7	1288,80	19031,50
8	1309,00	19029,50
9	1332,70	19040,70
10	1373,60	19048,00
11	1409,70	19048,40
12	1445,70	19038,50
13	1499,80	18992,70
14	1532,50	18973,10

ΣΥΝΤ/ΝΕΣ ΠΑΛΑΙΟΥ ΑΙΓΙΑΛΟΥ

α/α	Χ	Υ
1"	1373,60	19048,00
2"	1407,70	19079,50
3"	1548,80	19017,80

ΥΠΟΜΝΗΜΑ ΕΠΙΤΡΟΠΗΣ

α. ———— Οριογραμμή Αιγιαλού

β. ———— Οριογραμμή Παραλίας (τίθεται παράλληλα της γραμμής Αιγιαλού και σε απόσταση 10.00m)

γ. ———— Οριογραμμή Παλαιού Αιγιαλού

Το παρόν διάγραμμα συνοδεύει την από 4-10-1990 Έκθεση επιτροπής καθορισμού των ορίων του Αιγιαλού δυνάμει της Ε208/181/26-4-1962 κοινής Υπουργικής απόφασης των Υπουργών Προεδρίας & Οικονομικών.

Η ΕΠΙΤΡΟΠΗ

Ο Πρόεδρος

Τα Μέλη

1.

2.

εργοδότης	ΥΔΡΑ ΒΑΥ. Α.Ε. / ΥΔΡΑ VEW.A.E. — εκπ. ΚΕΡΑΜΥΔΑΣ ΛΥΚΟΥΡΓΟΣ
έργο	καθορισμος οριων ΑΙΓΙΑΛΟΥ–ΠΑΡΑΛΙΑΣ
θέση	"φουρκαρια" ΔΗΜΟΥ ΠΟΡΟΥ ΤΡΟΙΖΗΝ.
μελετητης	ΚΑΡΑΓΙΑΝΝΗΣ ΚΩΝ-ΝΟΣ τοπογράφος μηχανικός
	ΘΕΩΡΗΘΗΚΕ ΓΙΑ ΤΗΝ ΑΚΡΙΒΕΙΑ ΤΗΣ ΑΠΟΤΥΠΩΣΗΣ — ΕΛΕΓΧΘΗΚΕ 14-9-1990
κλιμακα	1:500
χρονος μελετης	ΑΥΓΟΥΣΤΟΣ 89
υπογραφη	σφραγιδα: ΚΩΝ/ΝΟΣ Δ. ΚΑΡΑΓΙΑΝΝΗΣ ΔΙΠΛ. ΤΟΠΟΓΡΑΦΟΣ ΜΗΧΑΝΙΚΟΣ ΠΟΛΥΤΕΧΝΙΚΗΣ ΣΧΟΛΗΣ Α.Π.Θ. ΜΕΛΟΣ Τ.Ε.Ε. ΑΡΙΘΜΟΣ ΜΗΤΡΩΟΥ 4867 ΓΑΛΑΤΑΣ ΤΡΟΙΖΗΝΙΑΣ